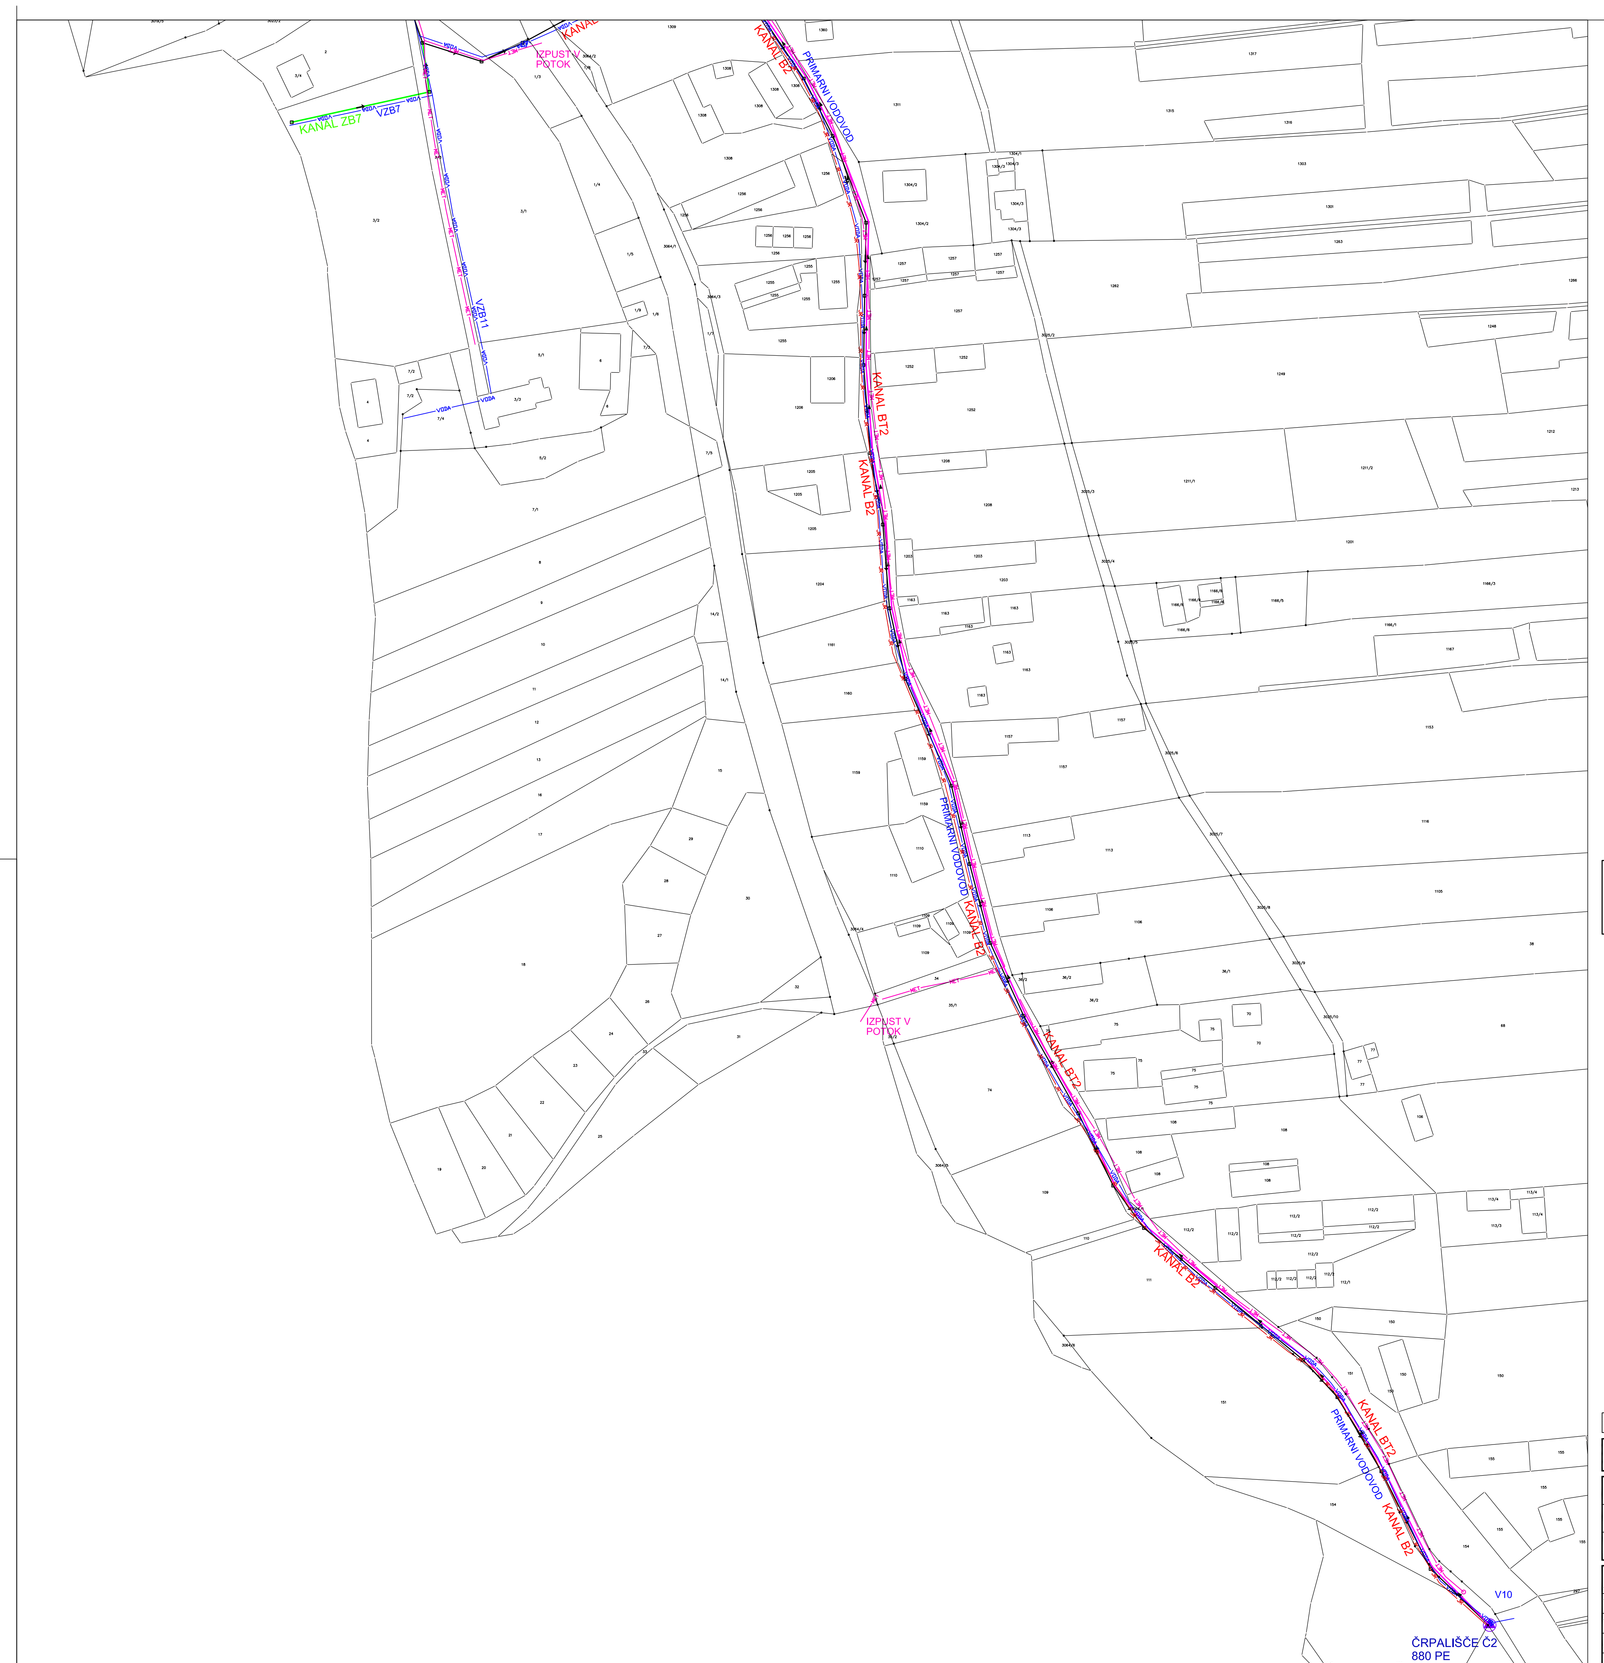

KATASTRSKA SITUACIJA

M 1:1000

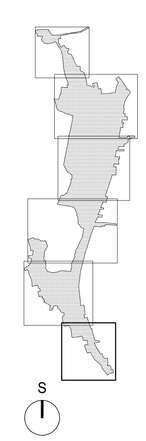

LEGENDA:

- PRIMARNI GRAVITACIJSKI KANAL
- PRIMARNI TLAČNI KANAL
- ČRPALIŠČE NA PRIMARNEM KANALU
- SEKUNDARNI GRAVITACIJSKI KANAL
- SEKUNDARNI TLAČNI KANAL
- ČRPALIŠČE NA SEKUNDARNEM KANALU
- VODOVOD NOVO
- METEORNA KANALIZACIJA NOVO
- JAVNA RAZSVETLJAVA NOVO

S

spremembe: kraticam:	opis spremembe: izvedbeni načrt	podpis/datum: organ/avtorstvo

NAČRT GRADBENIH KONSTRUKCIJ IN DRUGI GRADBENI NAČRTI

naročnik: kulturnik:	MESTNA OBČINA KRANJ, Slovenski trg 1, 4000 KRANJ KOMUNALA KRANJ d.o.o., Ulica Mirka Vadnova 1, 4000 KRANJ
investitor: izvajalec:	MESTNA OBČINA KRANJ Slovenski trg 1, 4000 KRANJ
naziv objekta: tip dokum.:	PRIMARNO FEKALNO KANALIZACIJSKO OMREŽJE V NASELJIH ŽABNICA, ŠUTNA, SPODNJE, SREDNJE IN ZGORNJE BITNJE

Protim RZSinik Perc.
ARHITEKTI IN INŽENIRJI

Protim RZSinik Perc d.o.o.
Delavska cesta 1a,
SI-4208 Šenčur
protim@siol.net, si
www.protim.si

naziv risbe: drawing title:	KATASTRSKA SITUACIJA		faza projekta: project phase:	PGD
vrtj vodja projekta: project manager:	ZVONKO SAJEVIC, univ.dipl.inž.grad.	st. ID.: G-0891	datum: date:	4/2009
odg.projektant: project leader:	ZVONKO SAJEVIC, univ.dipl.inž.grad.	st. ID.: G-0891	datoteka: file:	107800_situacija
sodelavec: coworker:	ROK AHAČIČ, univ.dipl.inž.grad.	št. projekta: project no.: K107800	merilo: scale:	1:1000
sodelavec: coworker:	-	št. načrta: plan no.: K107800	št. risbe: drawing no.:	4.6