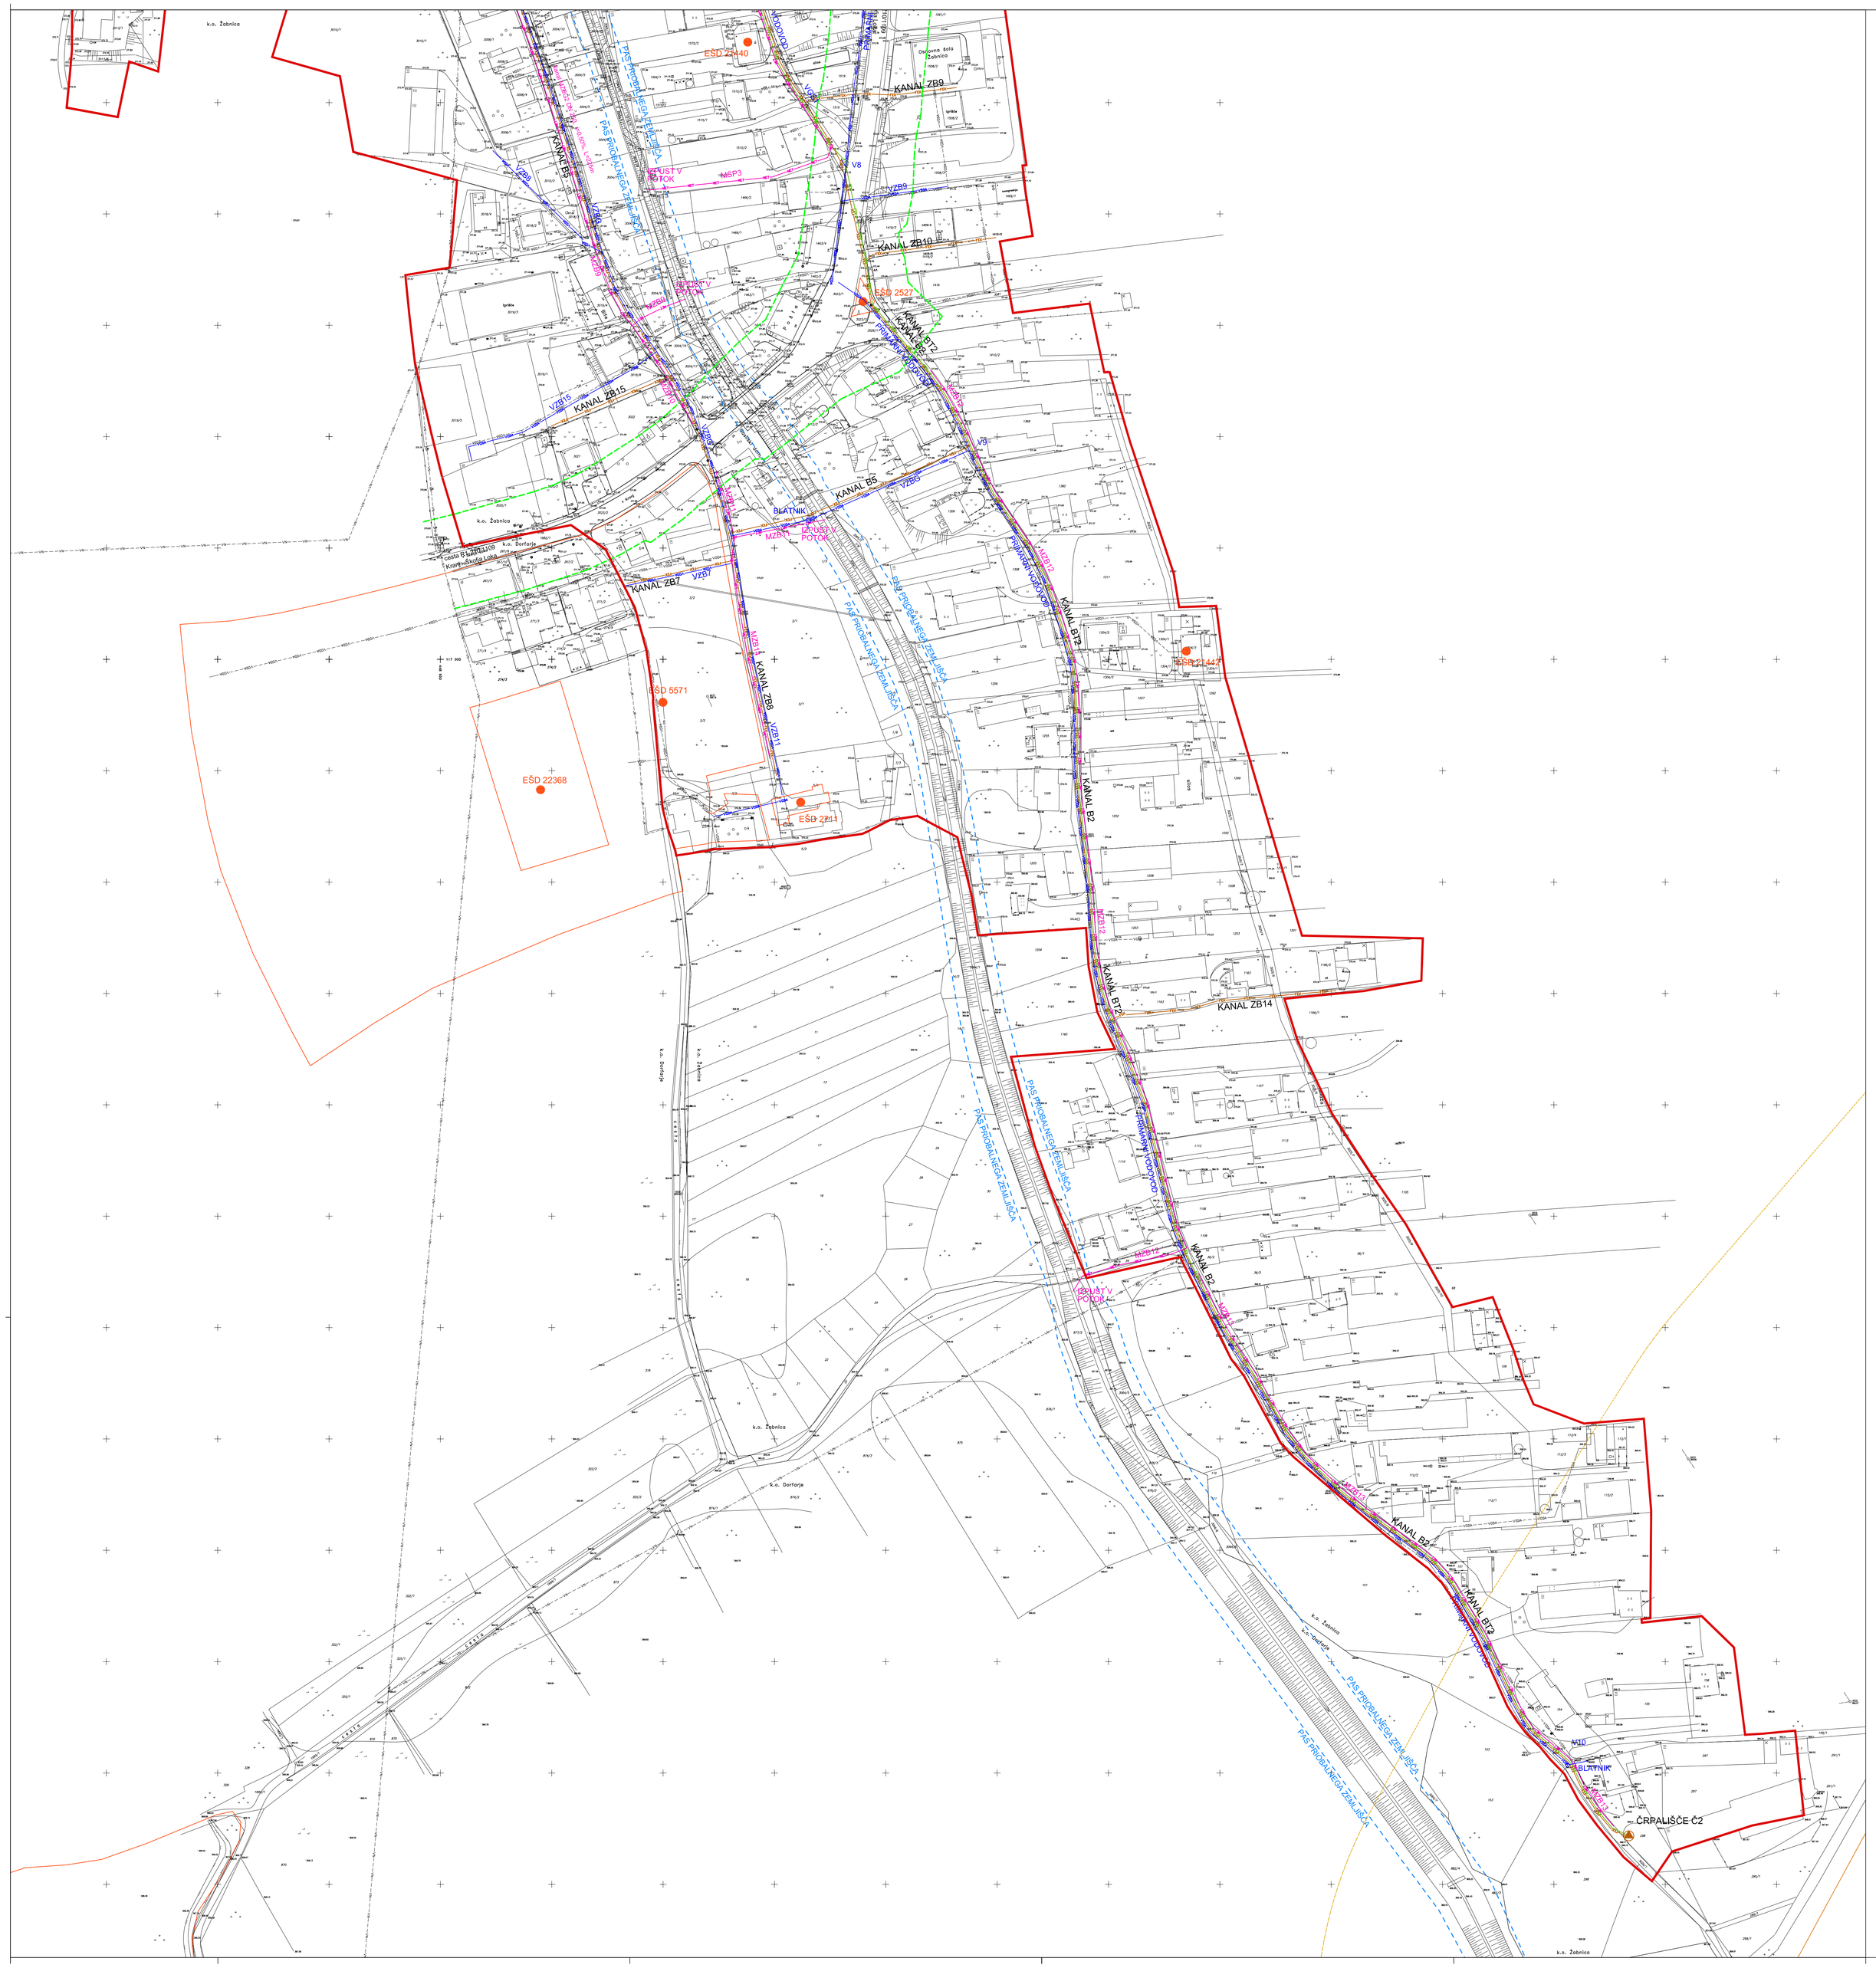

3. NAČRT PROSTORSKE UREDITVE

ENERGETSKA, KOMUNALNA IN DRUGA GOSPODARSKA INFRASTRUKTURA
- dopolnjen osnutek

M 1:1000

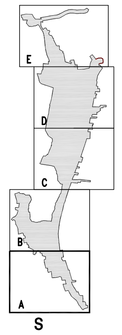

LEGENDA :

- MEJA OBMOČJA OBRAVNAVE

PREDVIDENI KOMUNALNI VODI:

- VODOVOD - novo
- FEK. KANAL - novo
- FEK. KANAL (fekalni vod) - novo
- MET. KANAL - novo
- CEVOVOD JAVNE RAZSVETLJAVE - novo

OBSTOJEČI KOMUNALNI VODI:

- FEK. KANAL - obst.
- TELEFON - obst.
- JAVNA RAZSVETLJAVA - obst.
- METEORNA KANALIZACIJA - obst.
- VODOVOD - obst.
- ELEKTRIKA - VN - obst.
- ELEKTRIKA - NN - obst.
- ELEKTRIKA - DV - obst.
- ELEKTRIKA - DV - podzemna
- PLINOVOD - obst.
- ČRPALIŠČE - novo
- POMORSKO-VODNO ROLJE - novo
- VAROVALNI PAS DRŽAVNE CESTE
- PAS PROGRAMSKEGA ŽELEZNIŠKEGA TIRA
- OSI ŽELEZNICE
- VAROVALNI PAS ŽELEZNICE
- VAROVALNI PAS 400 kV DV
- VAROVALNI PAS 110 kV DV
- MEJA OBMOČJA NATURA 2000
- POPLAVNO OBMOČJE
- EŠD: 1507 OBMOČJA IN OBJEKTI KULTURNE DEDIŠČINE

spremembe:	opis sprememe:	podpis/datum:
revizije:	revizijo naže:	signature/date:

OPPN ZA IZGRADNJO KOMUNALNE INFRASTRUKTURE V NASELJIH ŽABNICA, ŠUTNA, SPODNJE, SREDNJE IN ZGORNJE BITNJE

pripravljavec:	MESTNA OBČINA KRANJ Slovenski trg 1, 4000 KRANJ	faza projekta:	OPPN
naročnik:	MESTNA OBČINA KRANJ, KOMUNALA KRANJ d.o.o.	št. projekta:	P 107800
naziv:	OPPN ZA IZGRADNJO KOMUNALNE INFRASTRUKTURE V NASELJIH ŽABNICA, ŠUTNA, SPODNJE, SREDNJE IN ZGORNJE BITNJE	datoteka: K780_OPPN_osnutek datum:	05/2007
naslov risbe:	ENERGETSKA, KOMUNALNA IN DRUGA GOSPODARSKA INFRASTRUKTURA - dopolnjen osnutek		
odg.oseba OPPN:	EVGENIJA PETAČ, univ.dipl.inž.arh.	IZ ZBI ŽZI A-1111	
projektant:	EVGENIJA PETAČ, univ.dipl.inž.arh.	IZ ZBI ŽZI A-1111	merilo: 1:1000
projektant:	NASTA MORLEJ, univ.dipl.inž.kr.arh.		št. risbe: 3.2.A

PROTIM RIŽIŠNIK PERC
PROTIM RIŽIŠNIK PERC
arhitekti in inženirji d.o.o.

Dobrovška cesta 24
4208 Šenčur, Slovenija
www.protim.si

telefon +386 4 279 18 00
faks +386 4 279 18 25
e-mail protim@rizisnik-perc.si

davčna št.SI86466462
ident.ID za DDV SI20586462

ident.ID pri EZS 19955