



Investitor:

MESTNA OBČINA KRANJ  
Slovenski trg 1  
4000 KRANJ

Projektant:




**planing  
biro  
kranj  
d.o.o.**

Bleiweisova c. 6, 4000 Kranj

tel: +386 (0) 4 2013-710 ident  
fax.: +386 (0) 4 2013-715 195  
e-mail: planingbiro@siol.net

Naročnik:

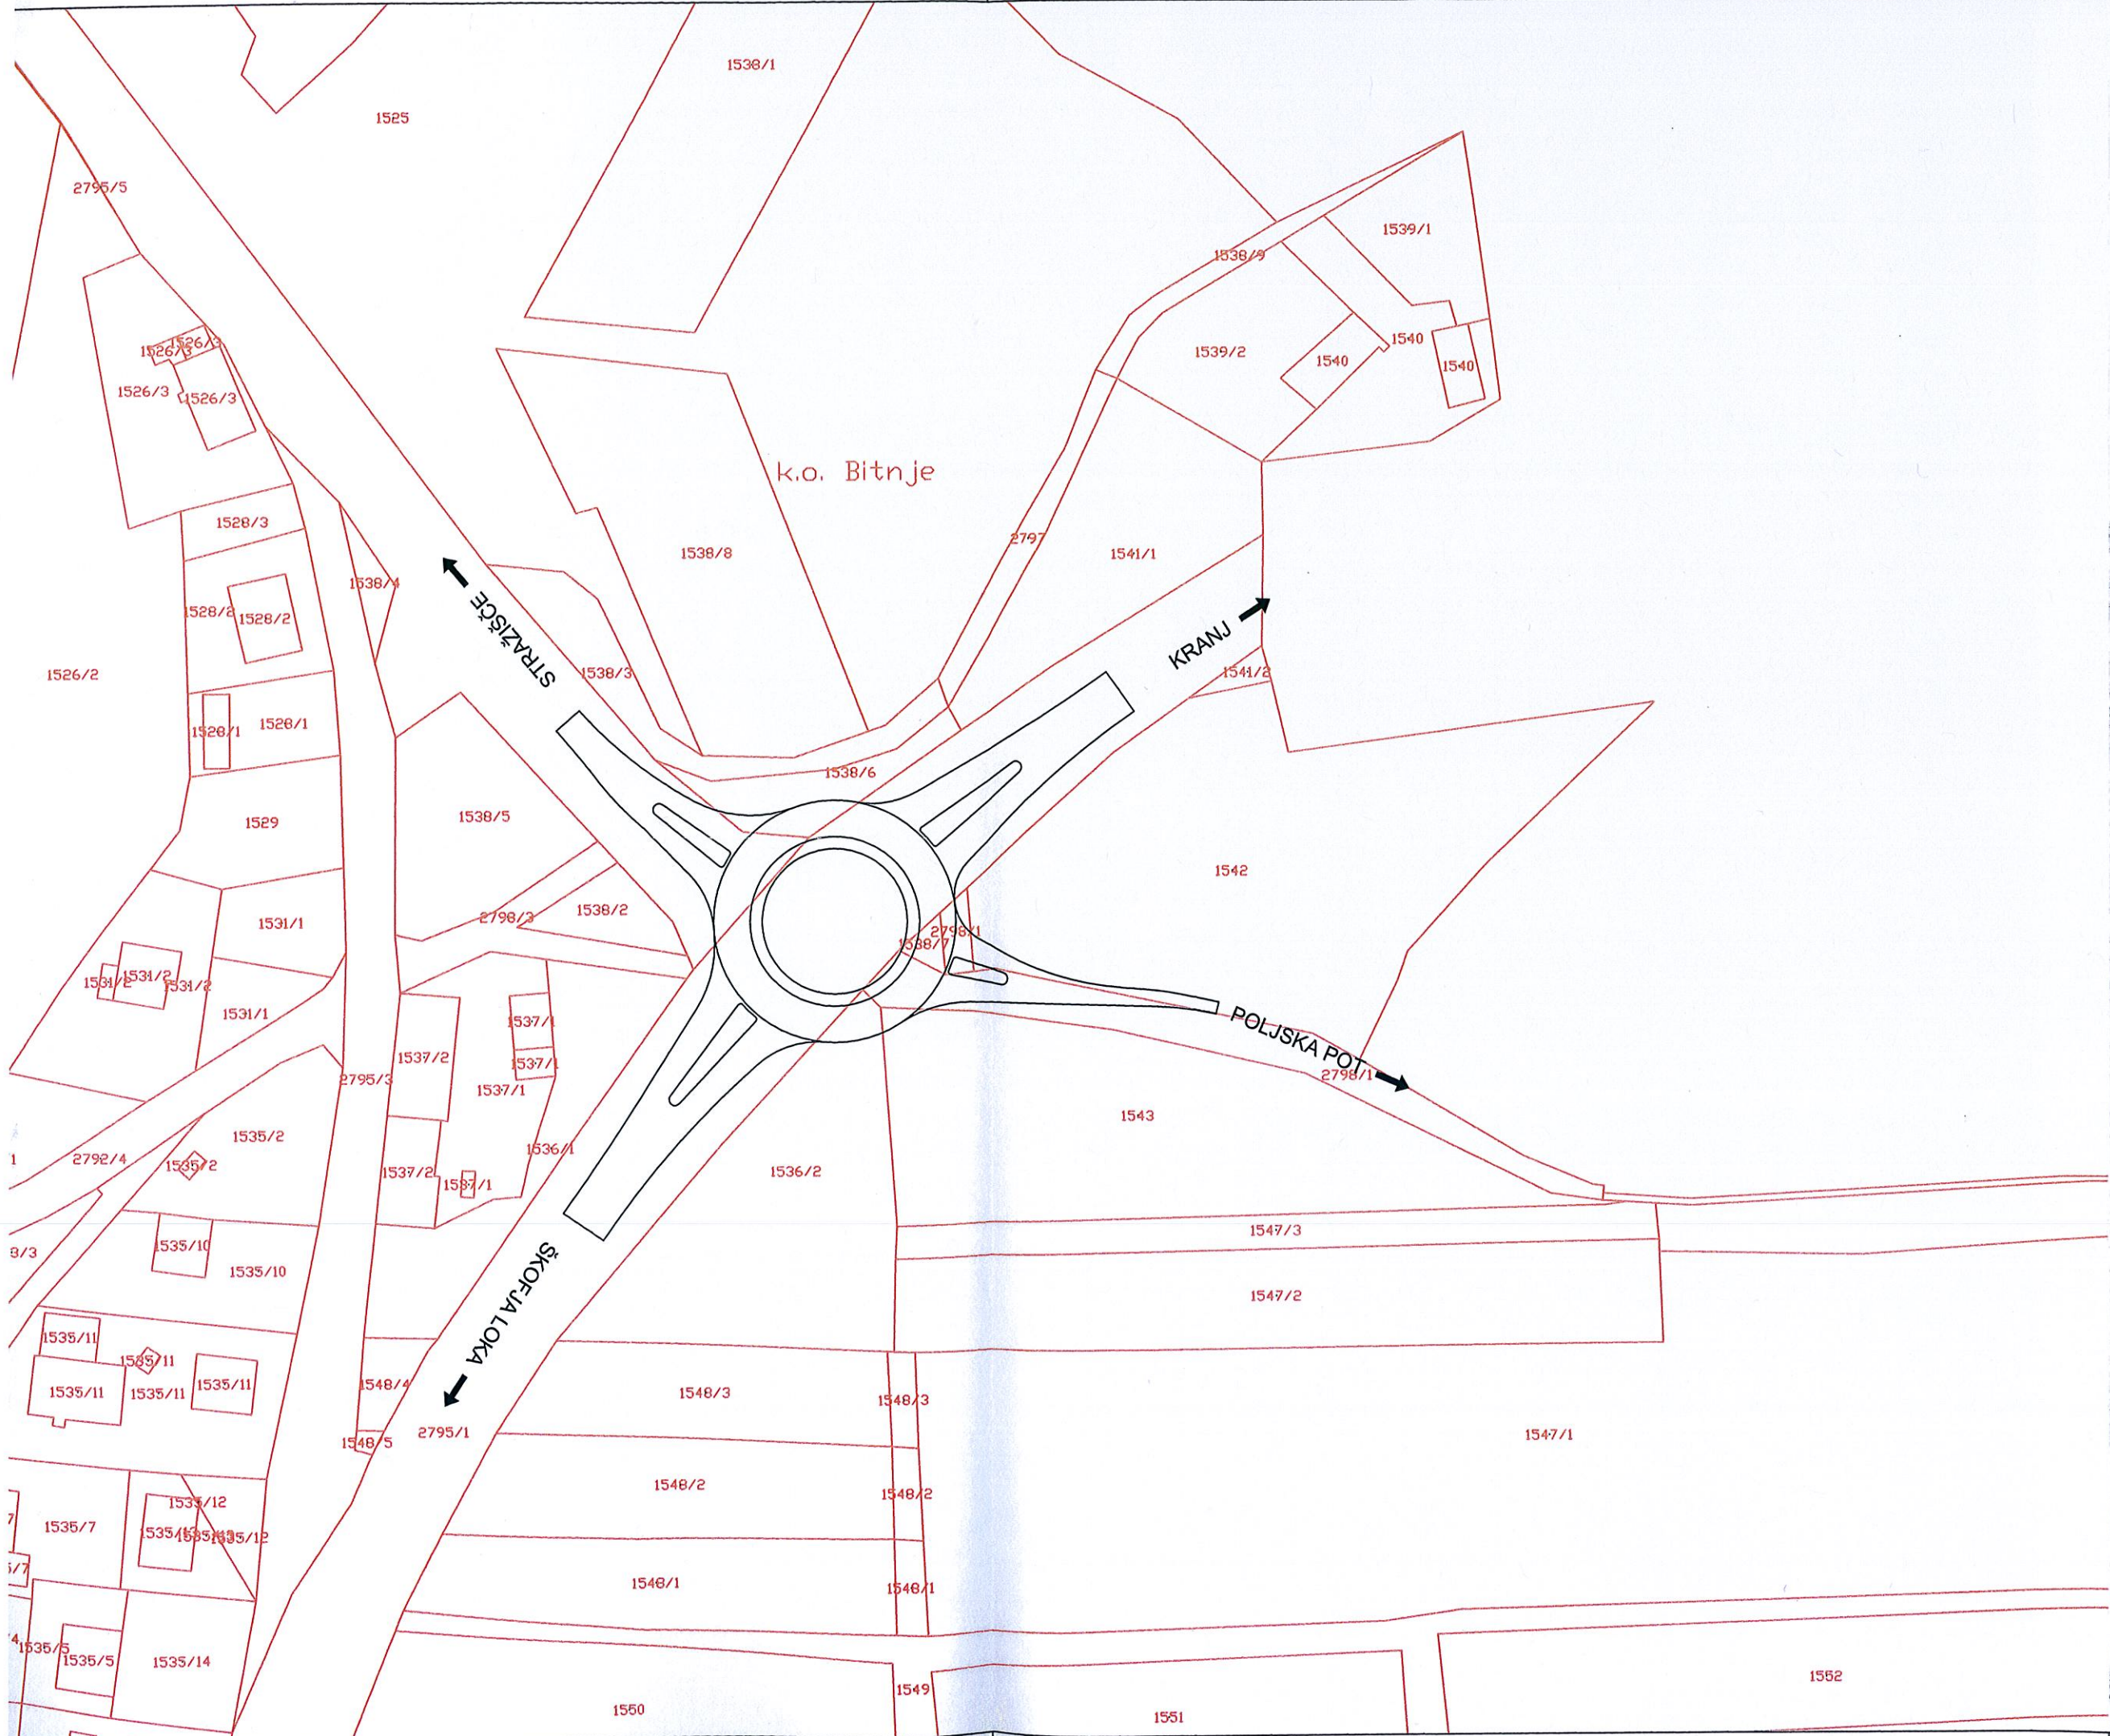

Investitor:

**MESTNA OBČINA KRANJ**  
Slovenski trg 1  
4000 KRANJ

---

Projektant:


**BK** **planing**  
**biro**  
**kranj**  
**d.o.o.**  
Bleiweisova c. 6, 4000 Kranj

tel.: +386 (0) 4 2013-710 ident.št.  
fax.: +386 (0) 4 2013-715 1953  
e-mail: planingbiro@siol.net

---

Naročnik:

CESTA  
(AC)

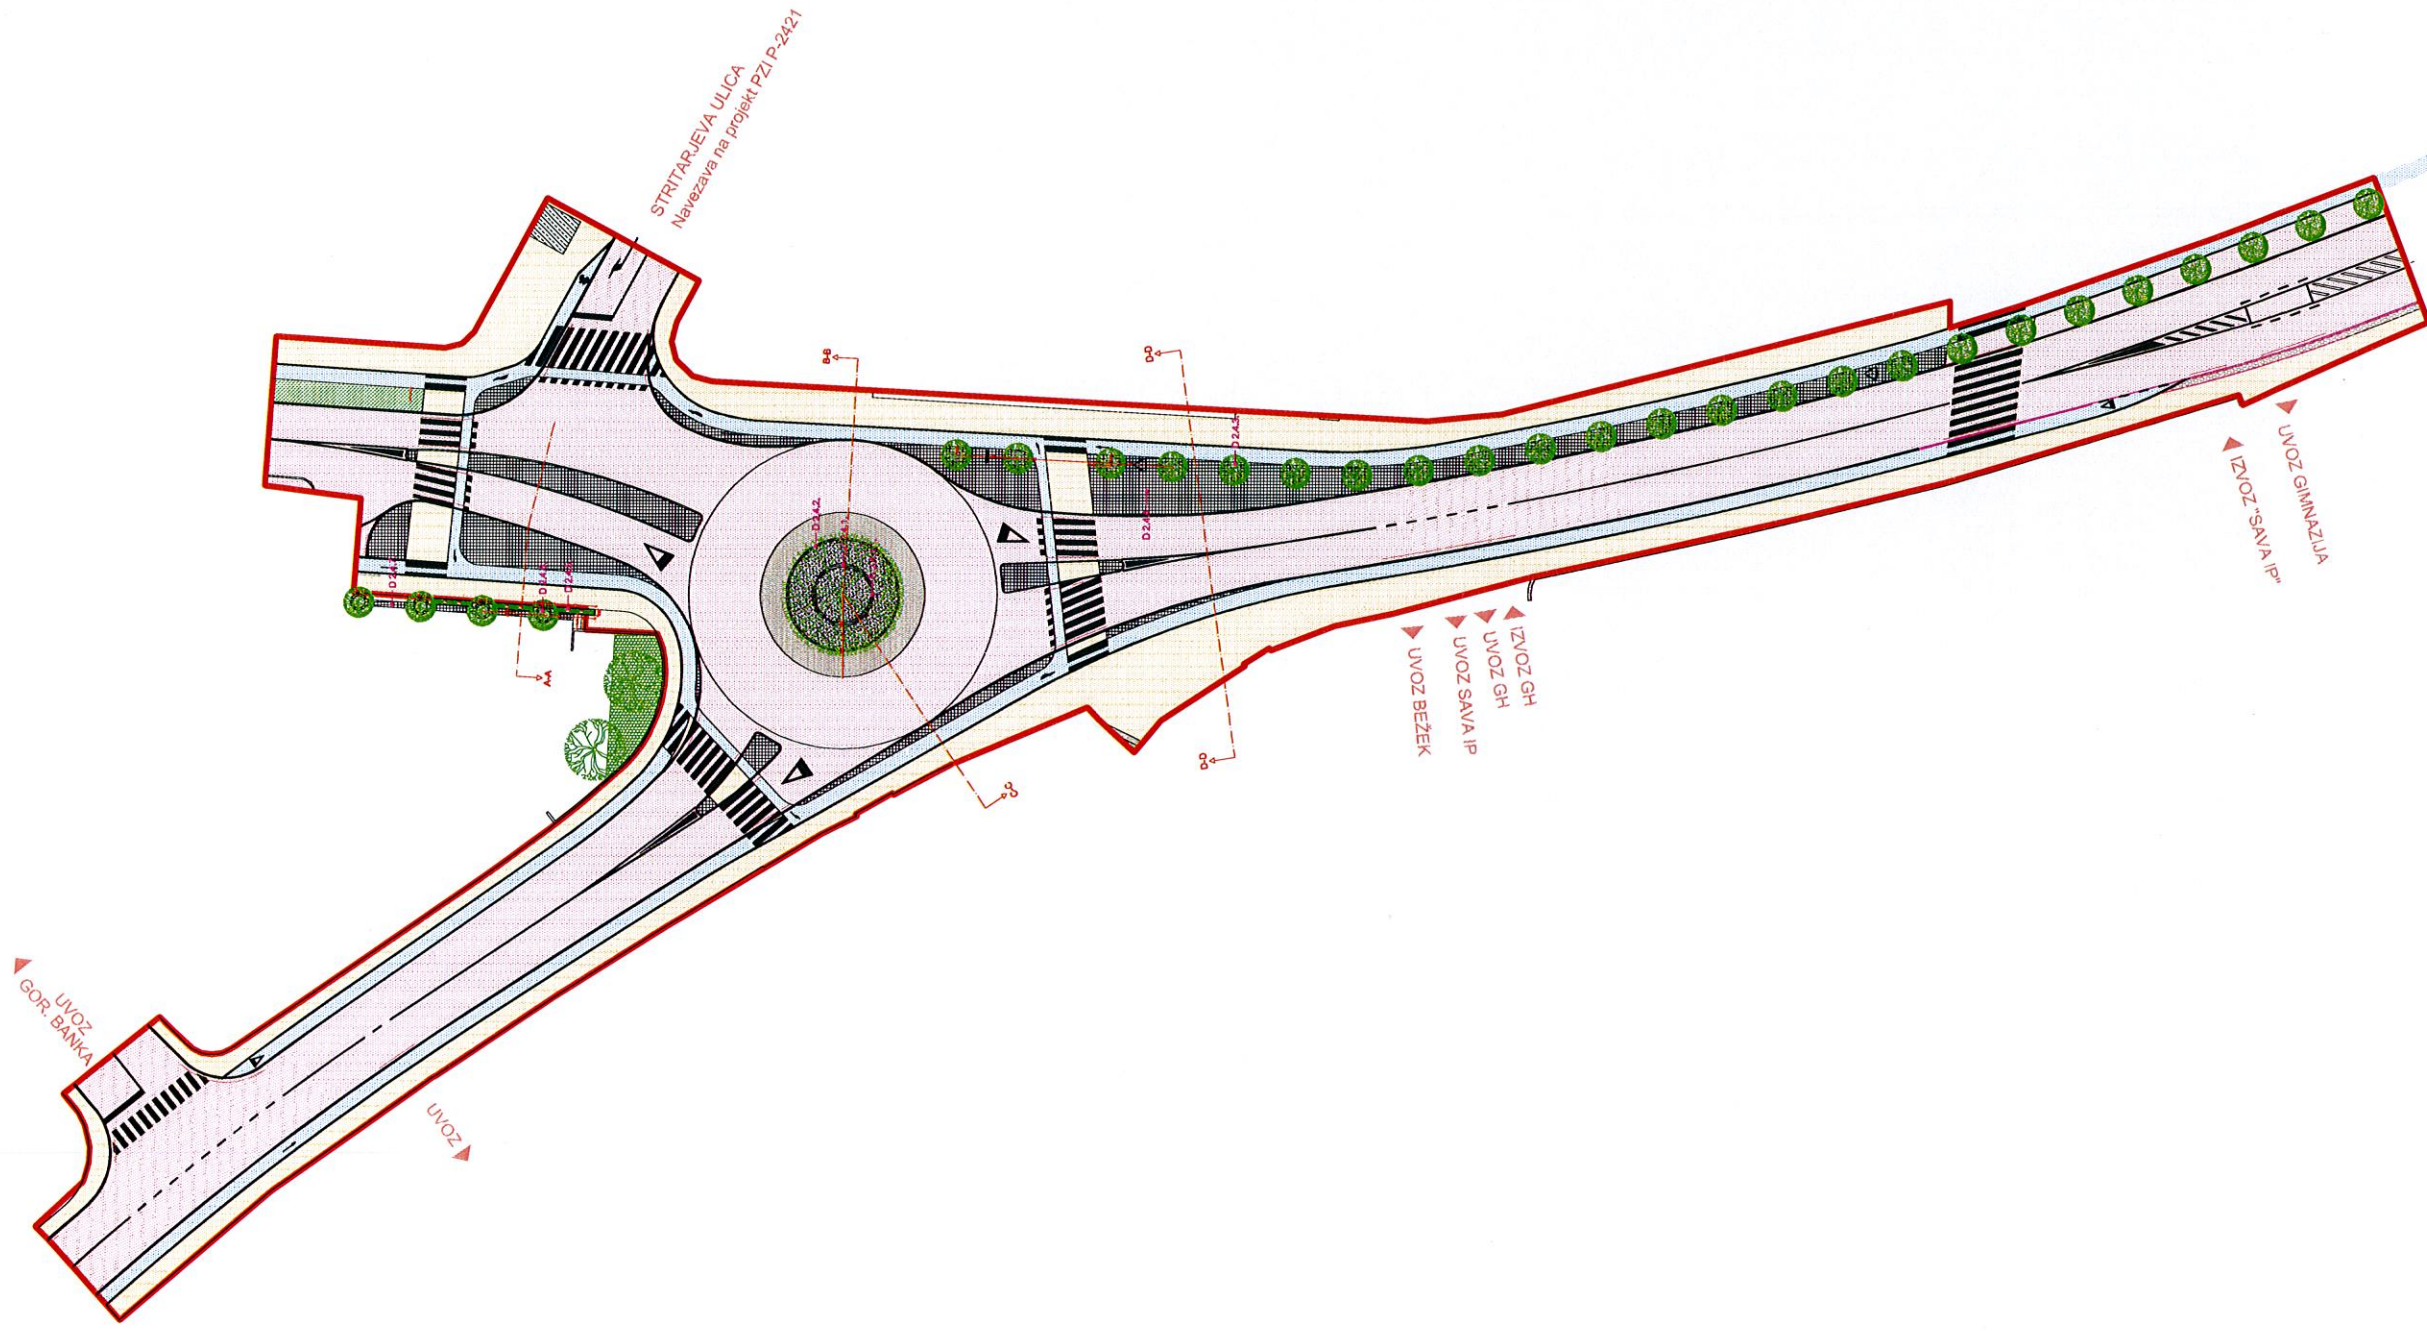

**OPOMBE:**

- vse vsebinsko in tehnično preveriti na mestu
- vse vsebinsko in tehnično preveriti pred izvedbo vseh del


Št. projekta: P-2421 Datum: 08/10/2008 Str. 11 od 11