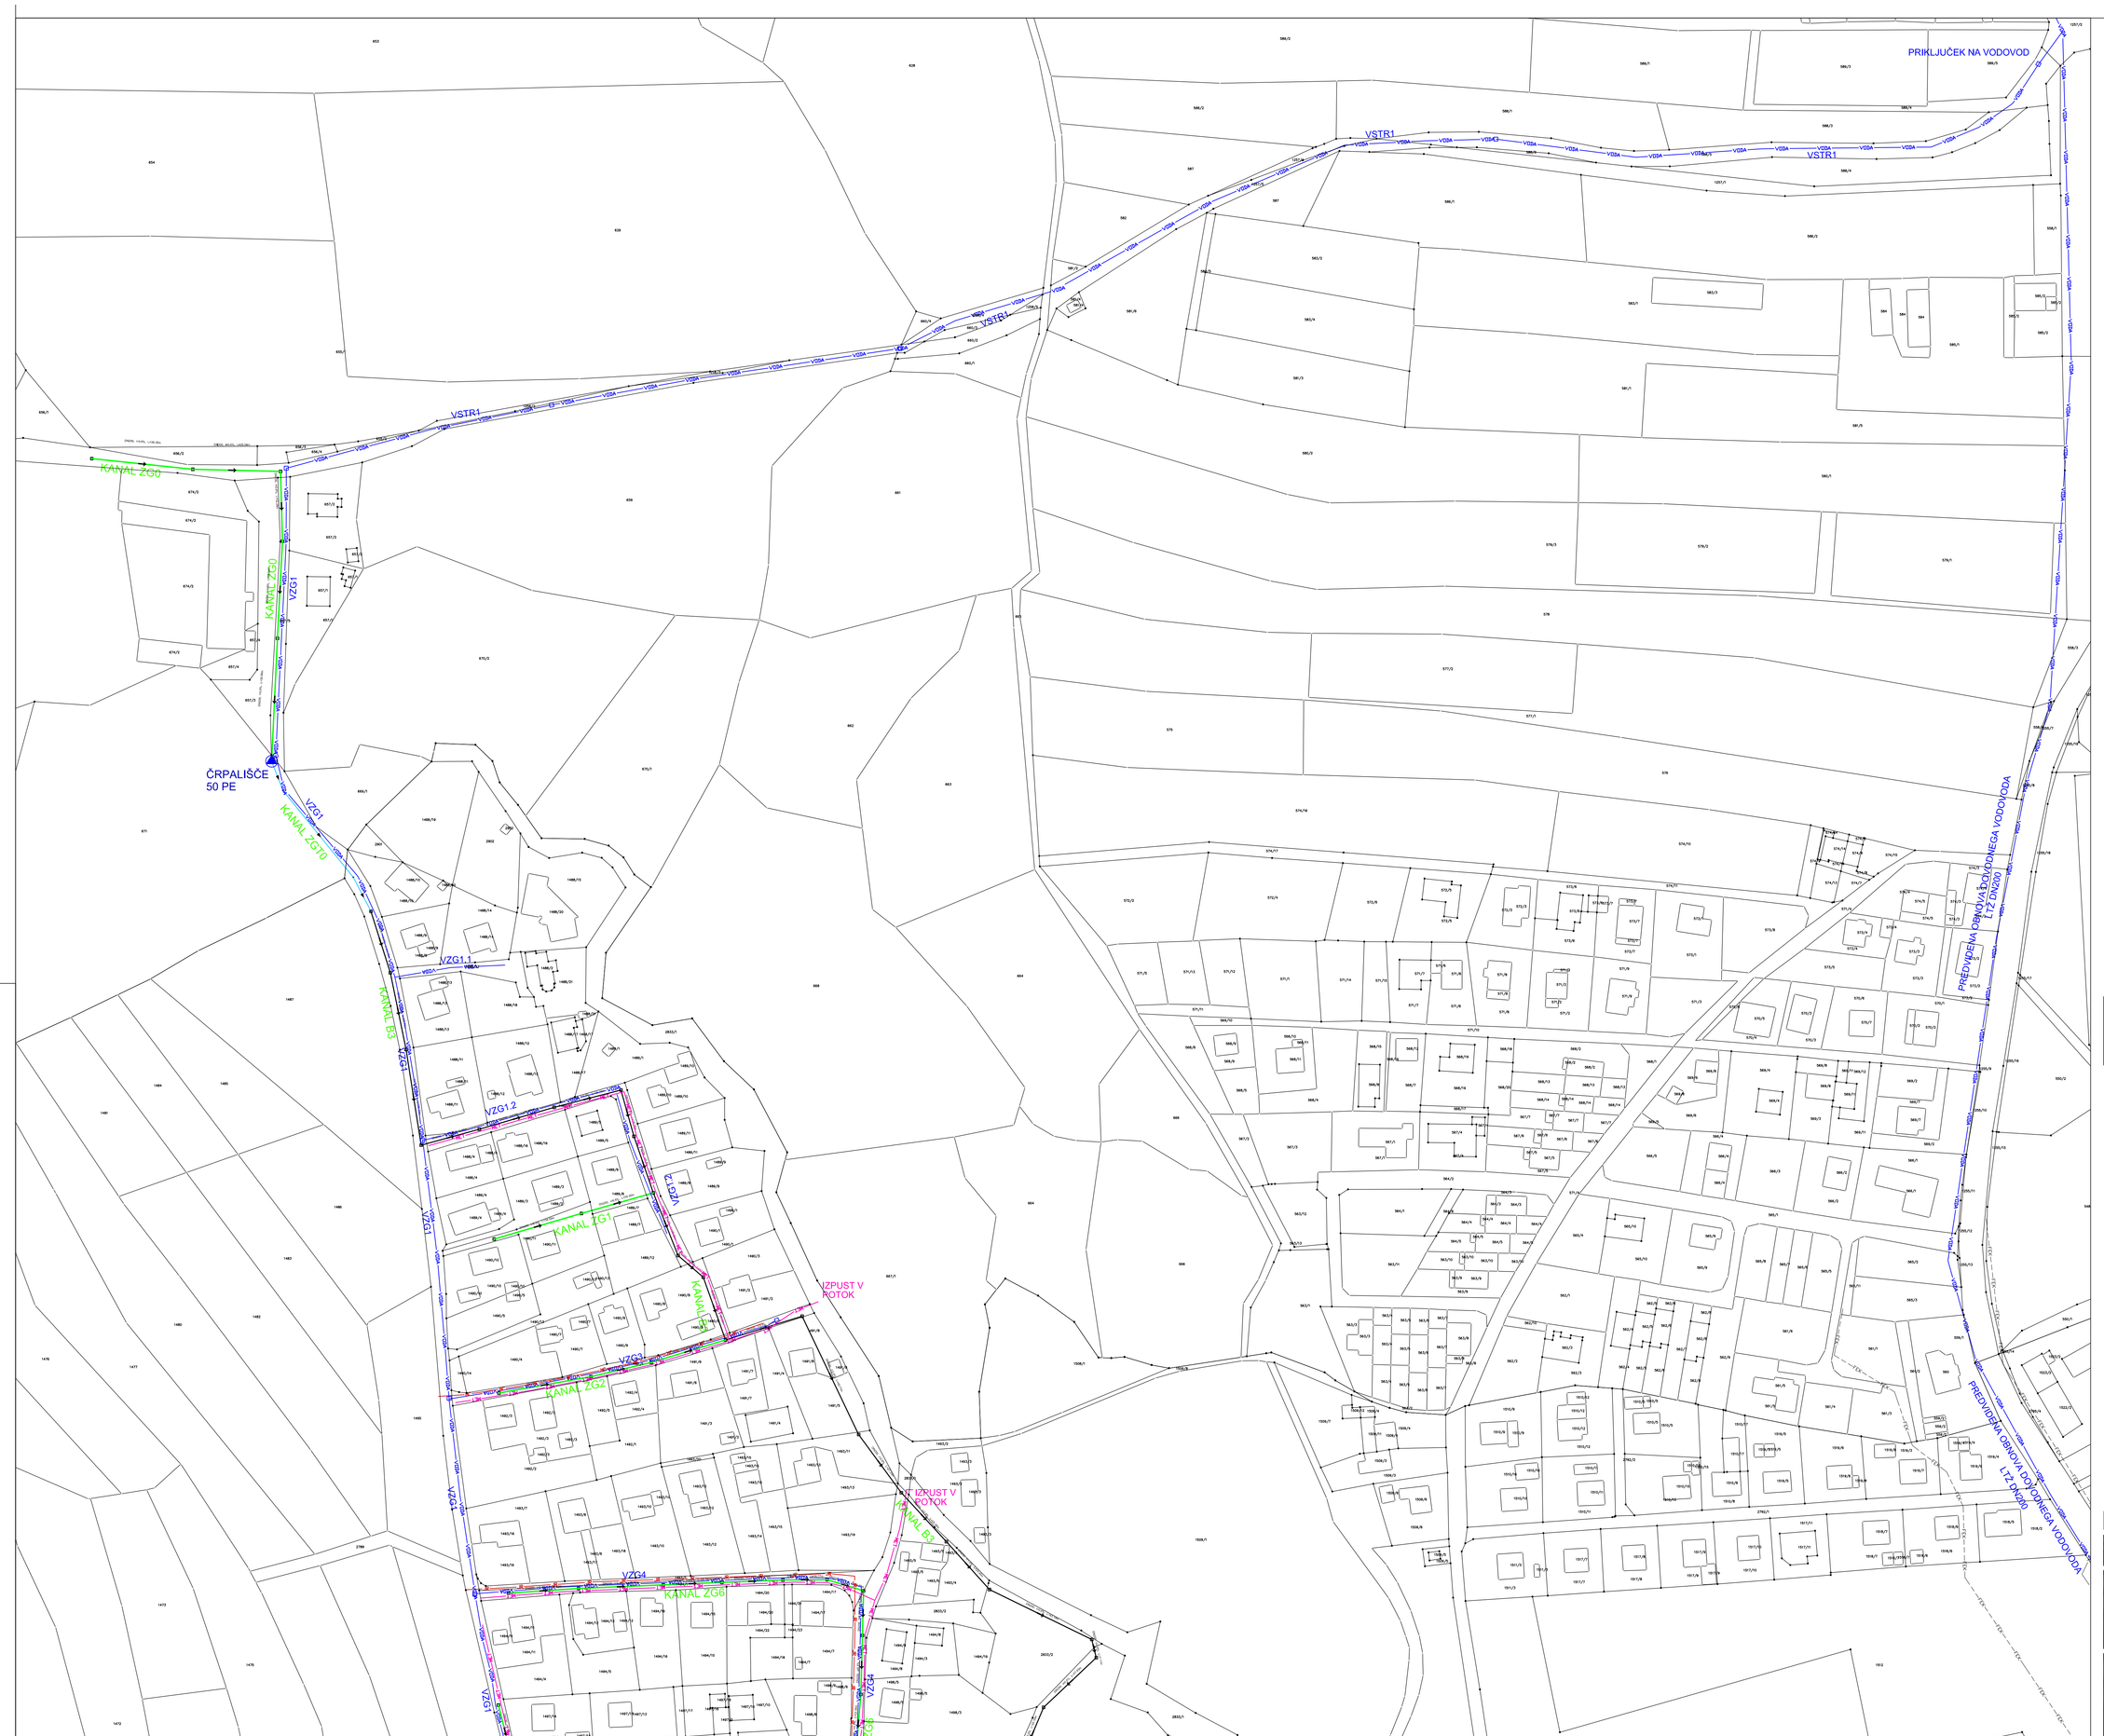
PRIKLJUČEK NA VODOVOD
VSTRI
VSTRI
VSTRI
VSTRI
KANAL ZGO
KANAL ZGO
KANAL ZGO